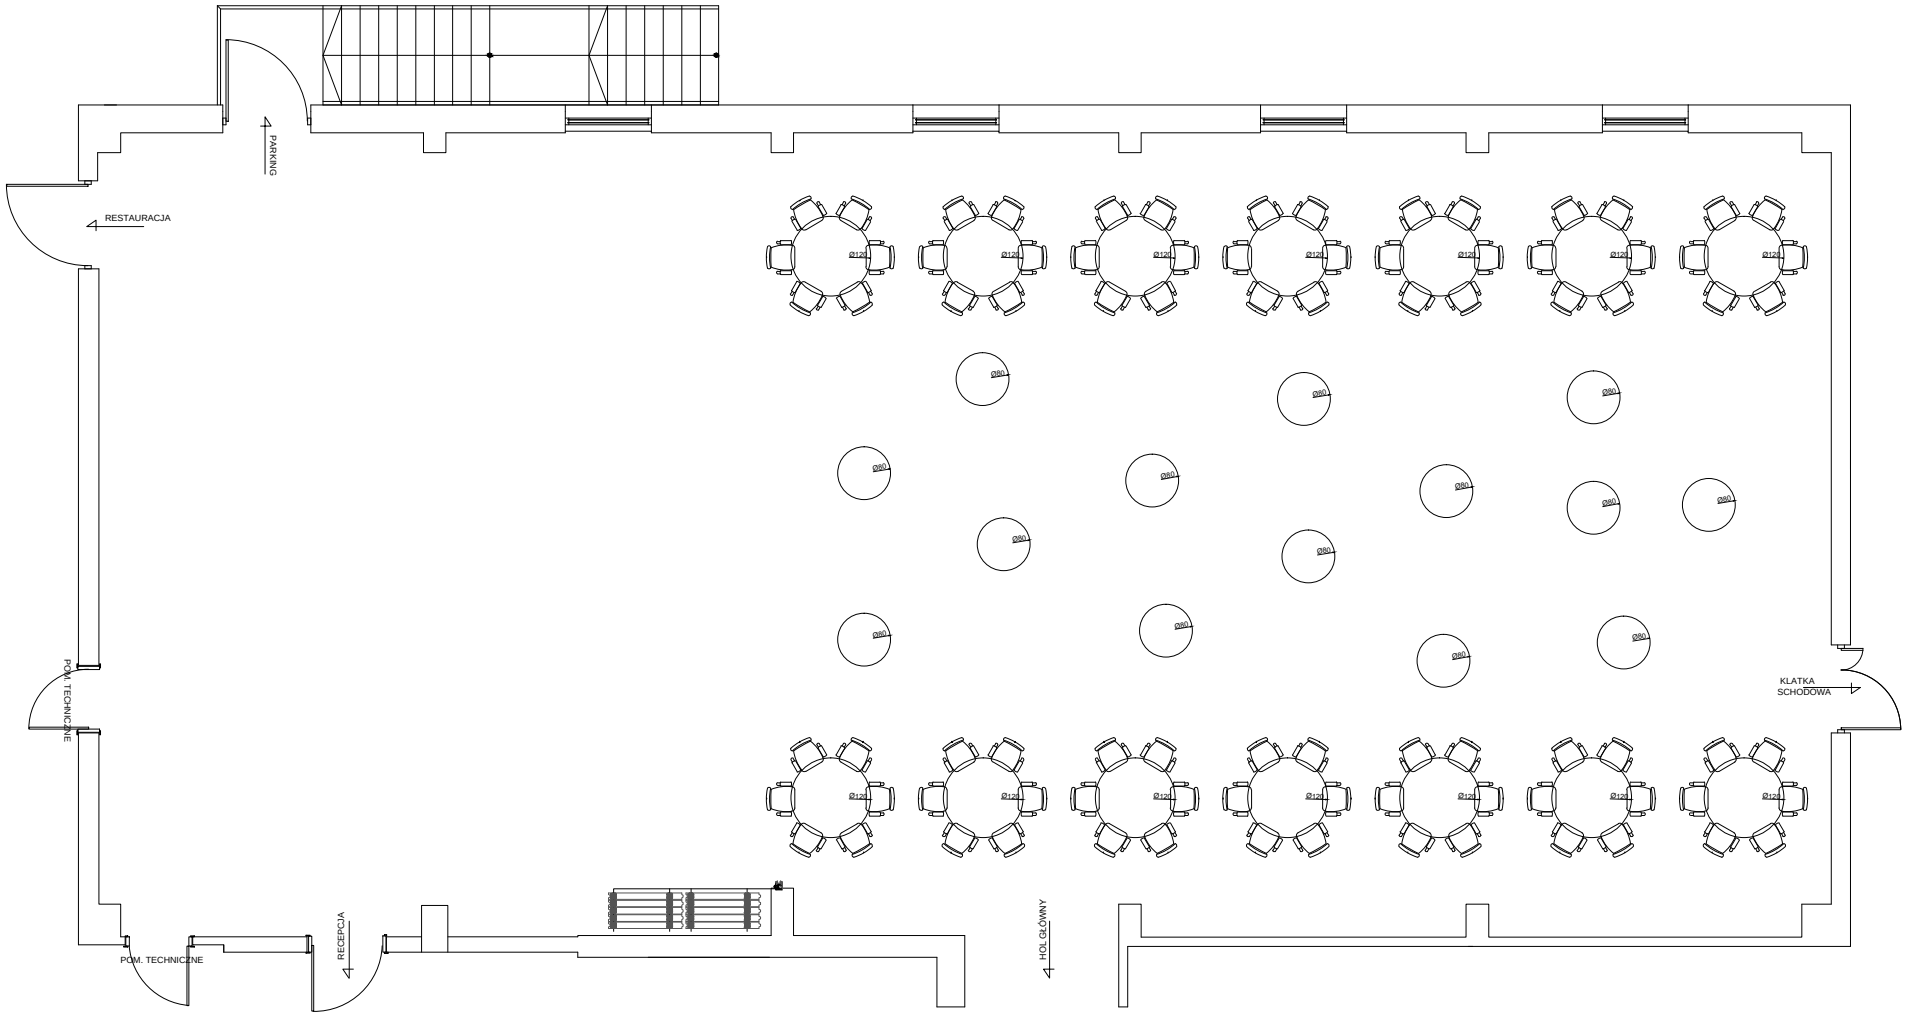
PARKING
RESTAURACJA
POM. TECHNICZNE
POM. TECHNICZNE
RECEPCJA
HOL GŁÓWNY
KLATKA SCHODOWA
Ø120
Ø80